Nahwärme-Netz

Hausanschluss-Station

Hausinterne Wärmeverteilung
mit eigenem Wärmetauscher

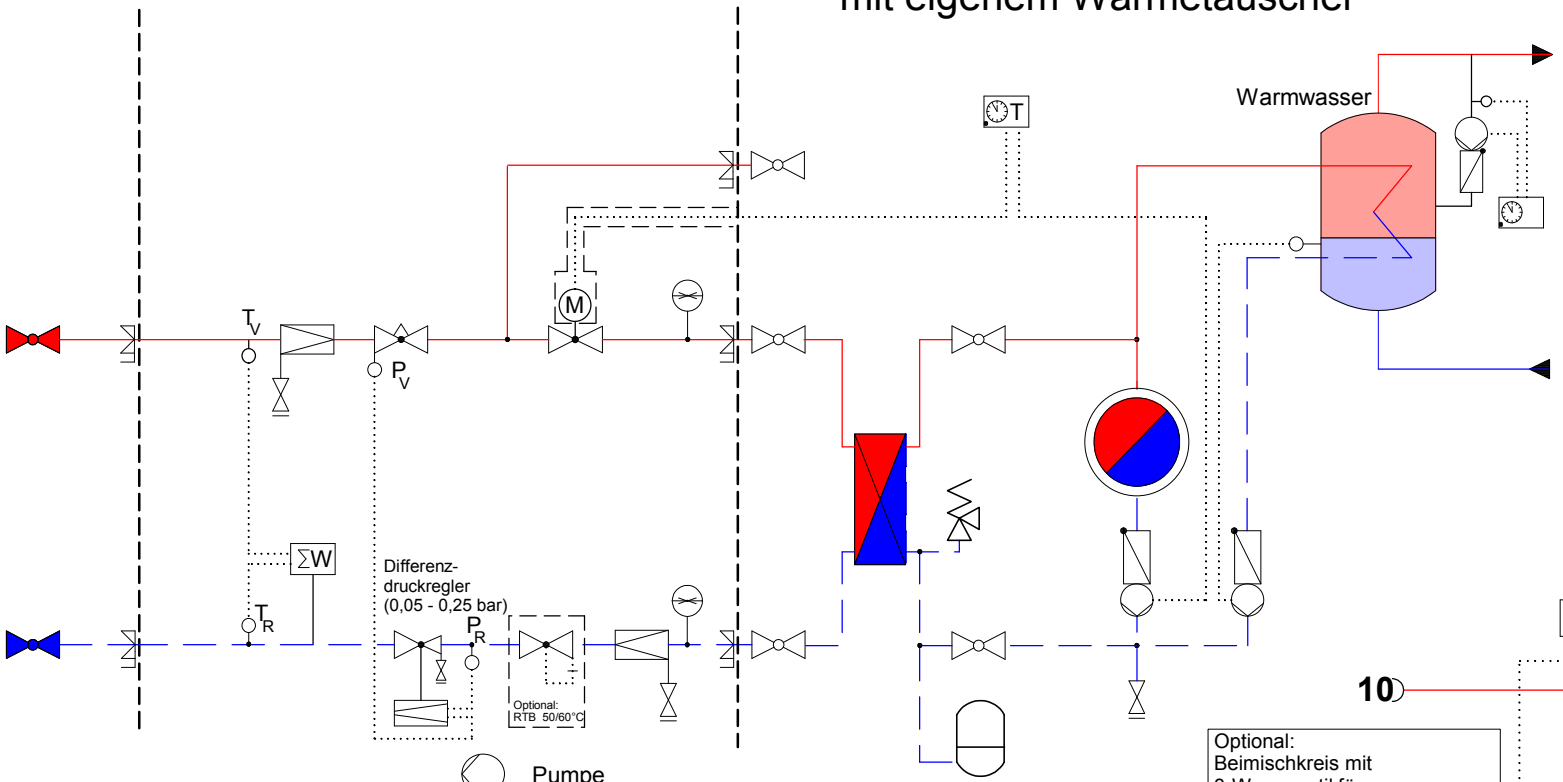

1 Motorantrieb (kundenseits)
2 erforderlichenfalls nachrüstbar
3 Differenzdruckregler (0,05 - 0,25 bar) evtl. Kombiregler
4 Wärmemengenzähler
5 Regler m. Zeitschaltuhr (kundenseits)
6 Heizwärmeverteilung (kundenseits)
7 Warmwasserbereiter (kundenseits)
8 Temperaturregler für Warmwasserbereiter (kundenseits)
9 Durchflußbegrenzer

Pumpe

Kugelhahn

Drosselorgan

Rücklauftemp.-begrenzer

Rückschlag-klappe

Sieb

Ausdehnungsgefäß

Sicherheitsventil

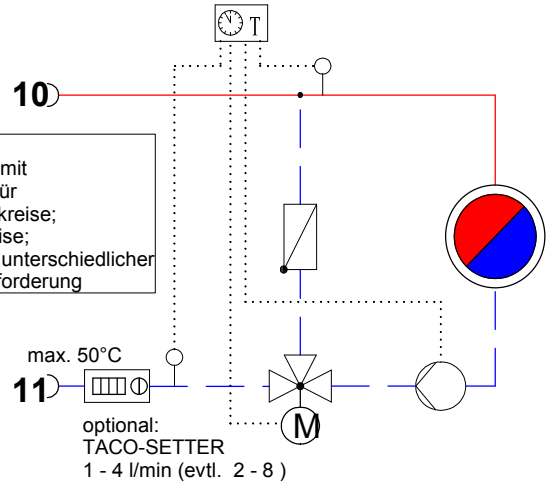

Beimischschaltung mit
Dreiwegemischventil

TAB-HW Abb. 4
Hauszentrale –
Raumlufttechnik (RLT)
direkter Anschluss
mit Beimischregelung

G U T Gesellschaft für
umweltfreundliche Technologie
Gartenstr. 7, 37574 Einbeck
T. 05561-1923520/Fax -923519
gut.energie@t-online.de
www.gut-energie.de

Version 20.05.2009